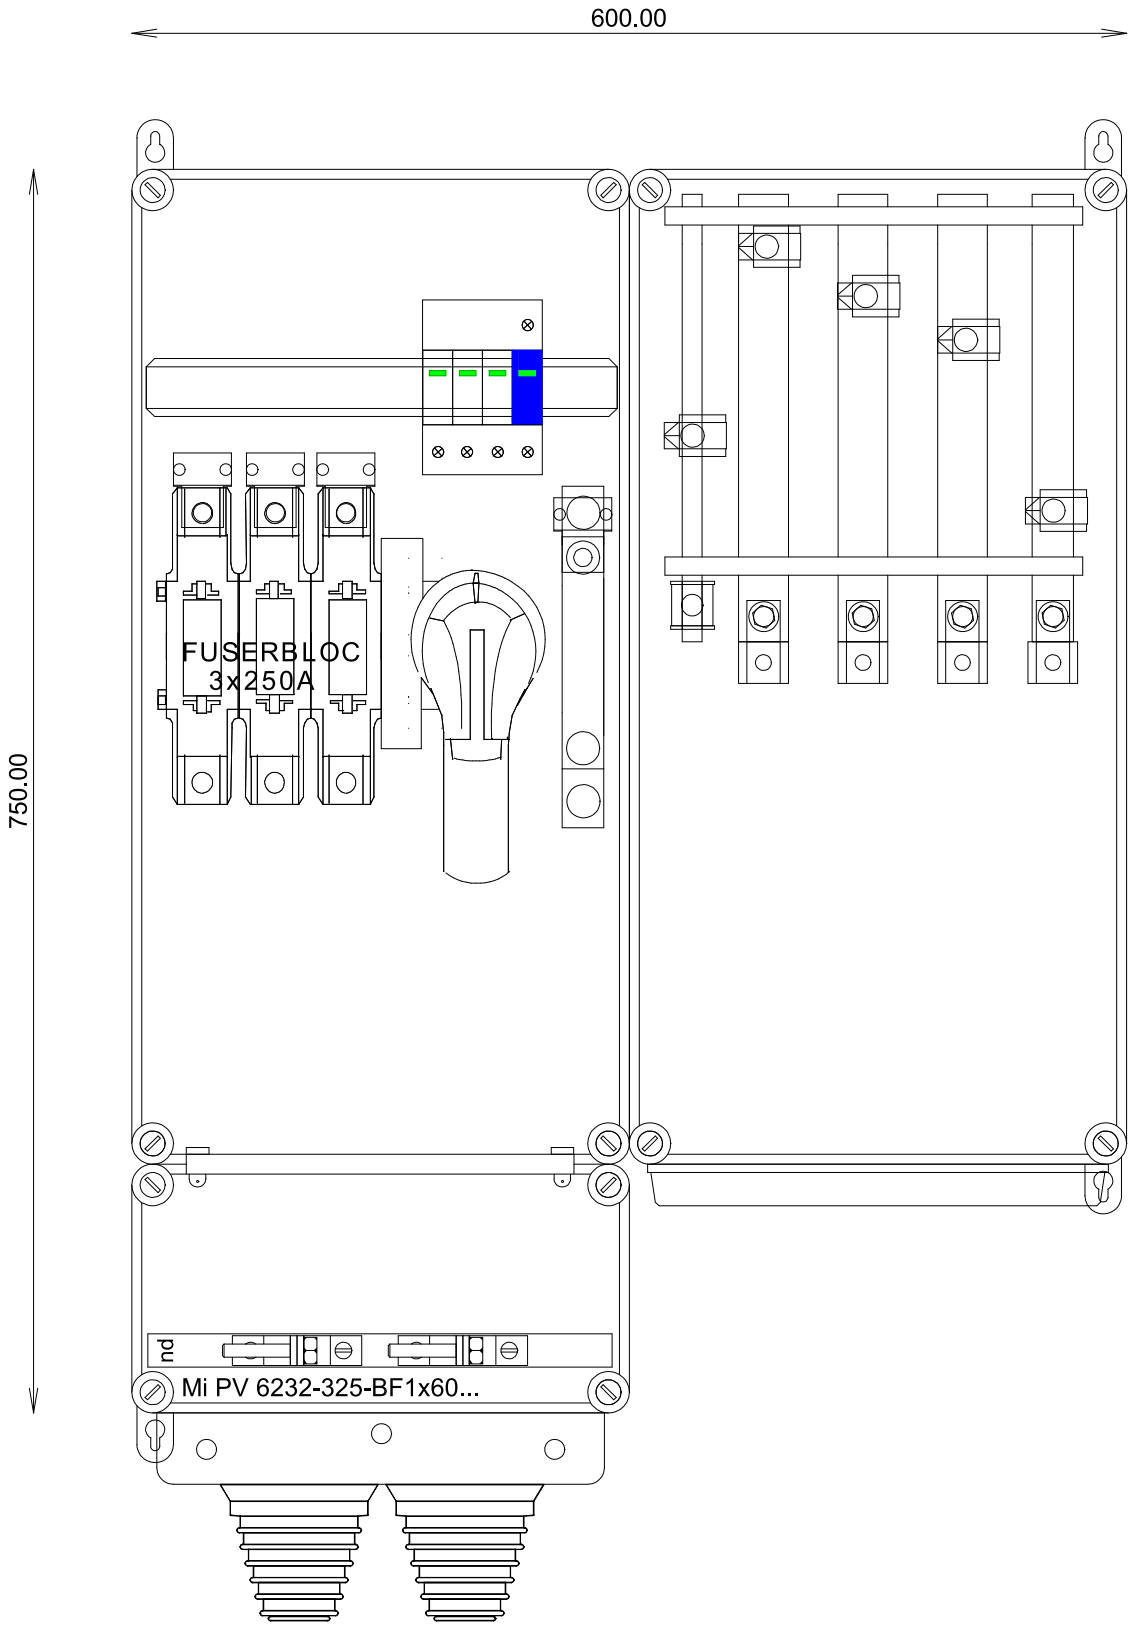

				SZALONTAI Rendszerintegrátor Kft.			ENYSUN 40-60 kWp háromfázisú inverter-csatlakozódoboz 1 inverterhez, OBO C vagy B+C fokozat, kapcsolóval, IP 65, 750x600x175 mm, 63/100 A, AC kábel max. 240 mm2
				origin		replaces replaced by	
				date	07.02.2013	Hensel Hungária Villamossági Kft. Balázs Ferenc Campona u. 1 1225 Budapest 06-1/278-1087	system Mi
				creat.	Balázs Ferenc		scale 1:5
				check			projectnummer BF130000PV
stat.	redlinig	date	name	stand.			position Mi PV 6232 325 1x60
							sheetnr.: 8 of: 8