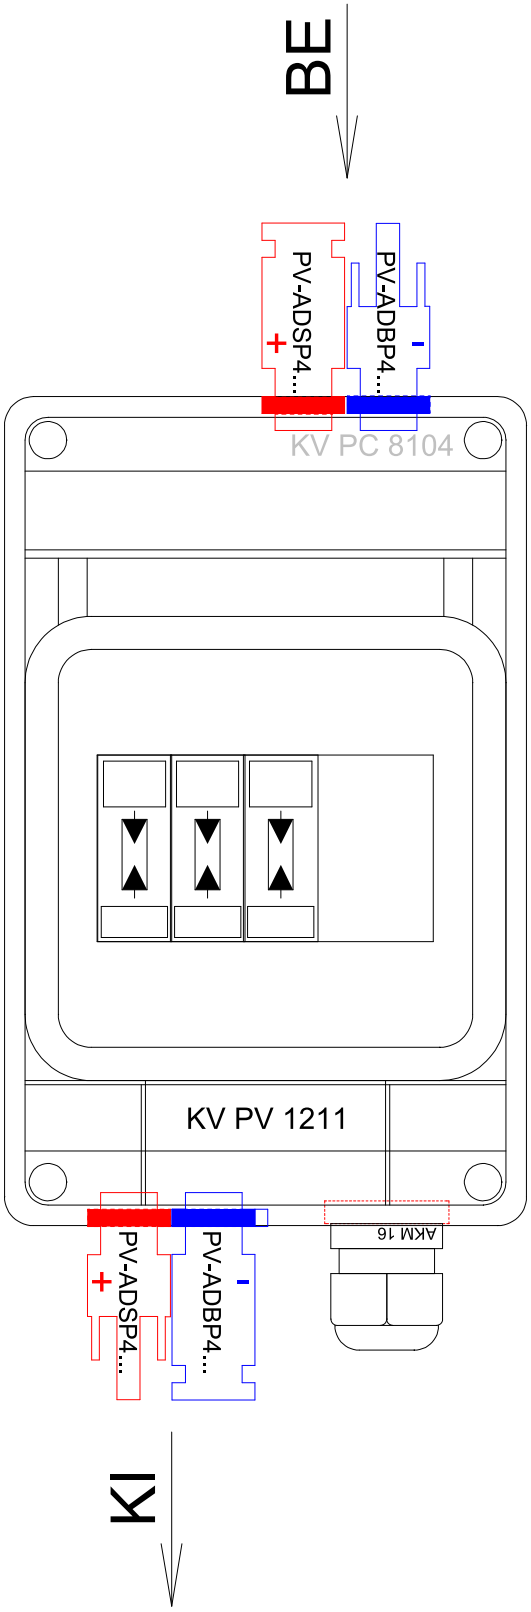

				SZALONTAI Rendszerintegrátor Kft.		ENYSUN napelem-csatlakozódoboz, DC 1000 V, 30 A, OBO C vagy B+C fokozat, 1 mppt, 1 mező, kapcsoló nélkül, MC4 csatlakozókkal	
				origin	replaces replaced by		
				date 15.01.2014	Hensel Hungária Villamossági Kft. Balázs Ferenc Campona u. 1 1225 Budapest 06-1/278-1087	system KV	scale 1:5
				creat. Balázs Ferenc		projectnummer PV DC14BF	
				check		position KV PV 1211	sheetnr.: 1 of: 1
stat.	redlinig	date	name	stand.			